


PIANO 4

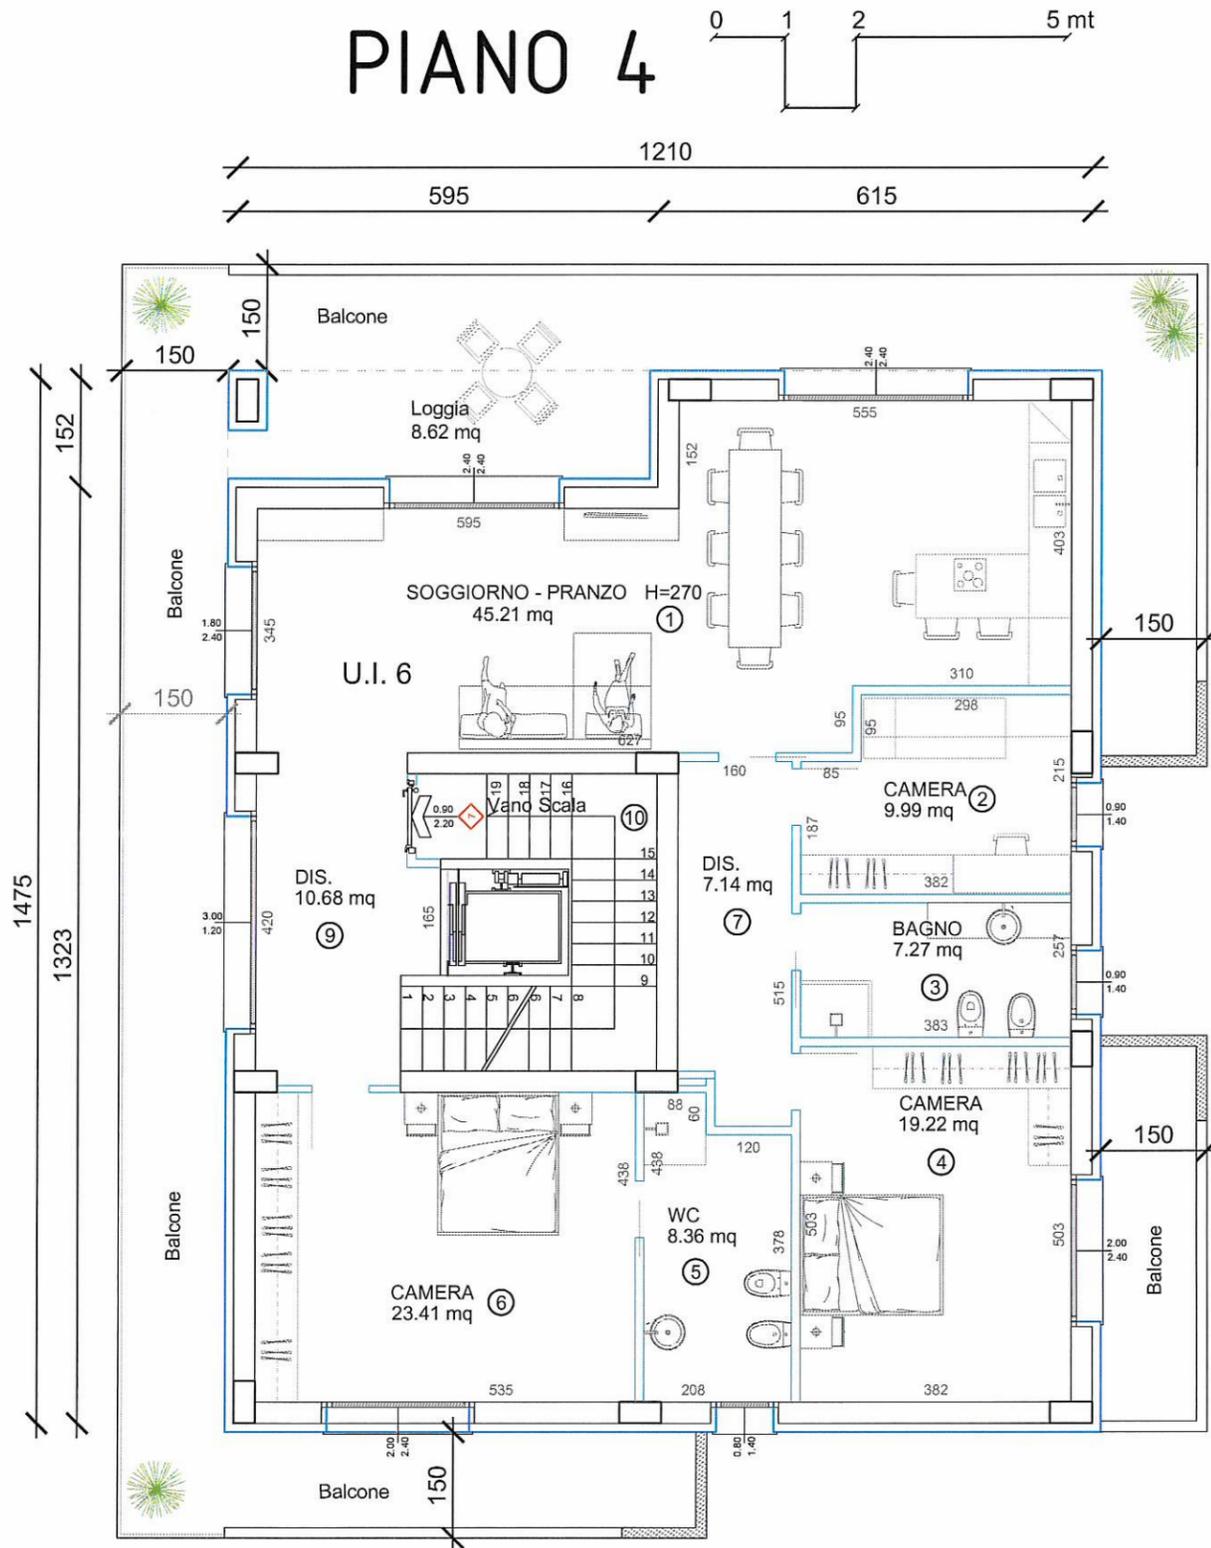

Ipotesi Attico unico al Piano 4°
con porzione di tetto giardino in copertura

PIANO QUARTO appartamento 6

SUPERFICIE COMMERCIALI			
	SUPERFICIE LORDA	% RIDUZIONE	SUPERFICIE COMMERCIALE
APPARTAMENTO	166,08 mq	-	166,08 mq
PORTICI/LOGGE	9,07 mq	75%	6,80 mq
BALCONI	74,72 mq	50%	37,36 mq
TETTO GIARDINO	74,06 mq	10%	7,41 mq
GARAGE 5	DA ABBINARE		
AGIAMENTO P.Terra	54,61 mq	25%	13,65 mq
TOTALE SUPERFICIE DI PIANO			231,30 mq

PIANTA COPERTURA

scala 1:100

